מקרא:

גבול רצועת
פשט הצפה
פשט הצפה
דרך מחוזקה
גדה מתוכננת
ציר מתוכנן
תחתית נחל
ברמה
גדה מתוכננת
רצועת מגן

גוש
חלקה
חתך רוחב
קווי רום קיימים
מעביר אירי
קו כחול של נחל
מכסעה מתוכננת
דיפון אבן מתוכנן
קו מקורות קיים
קו ביוב
קו בזק
קו חשמל עילי
קו חשמל תת-קרקעי
קו סילון שפכים
מרחק קילומטרי מוחש

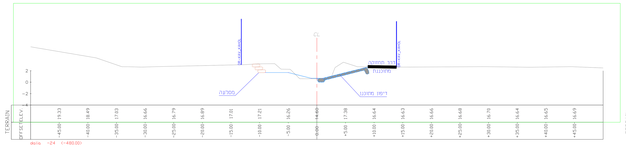

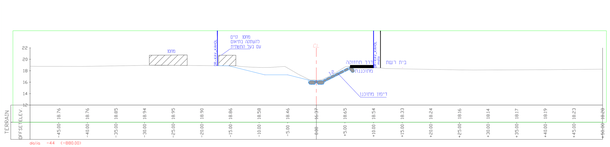

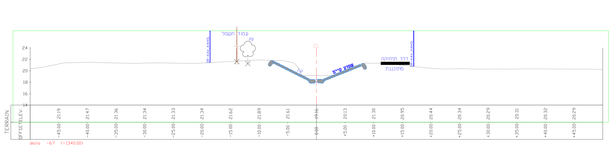

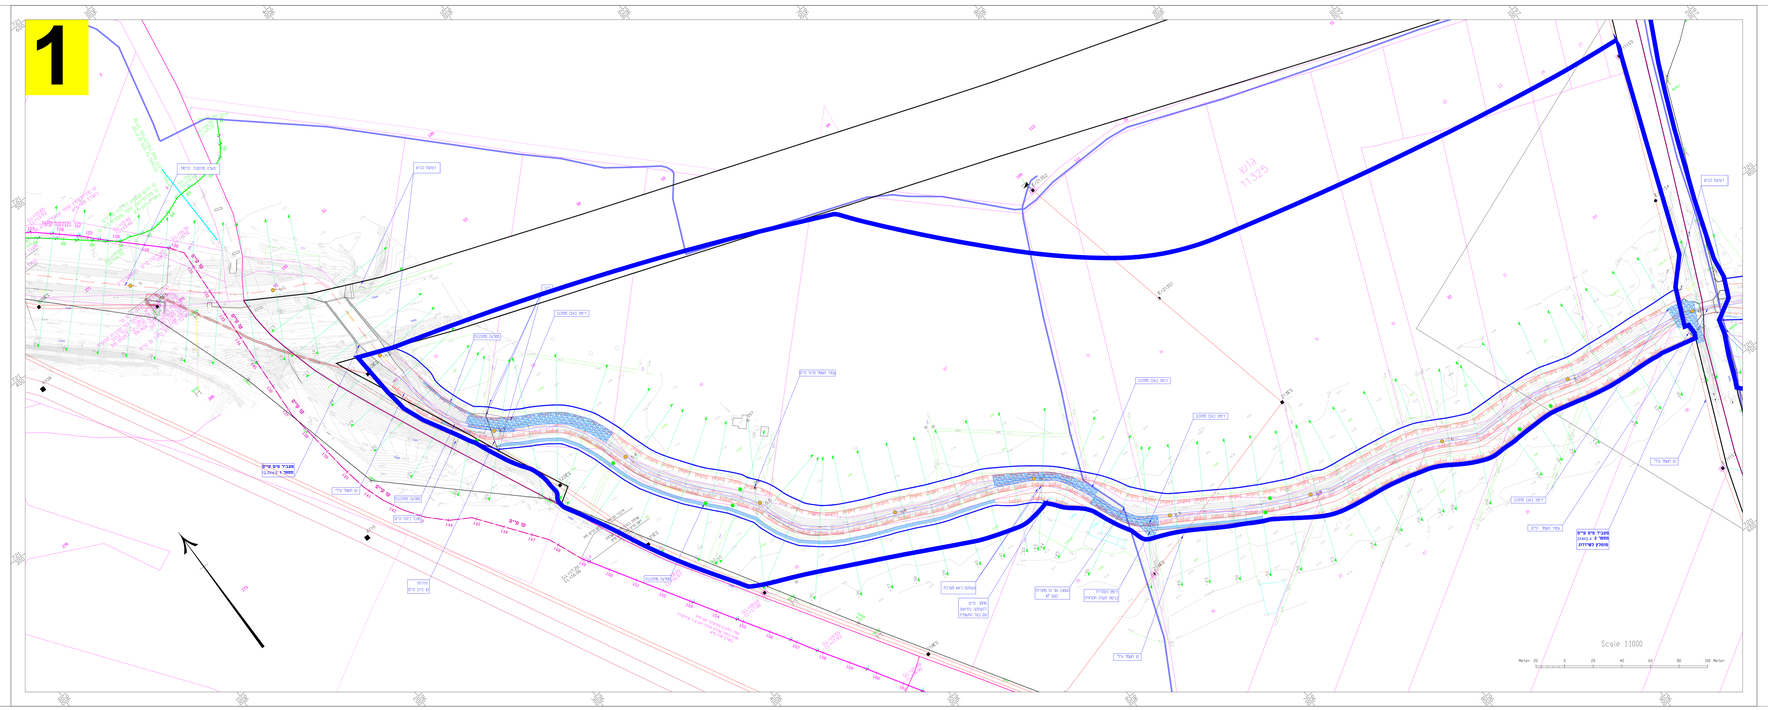

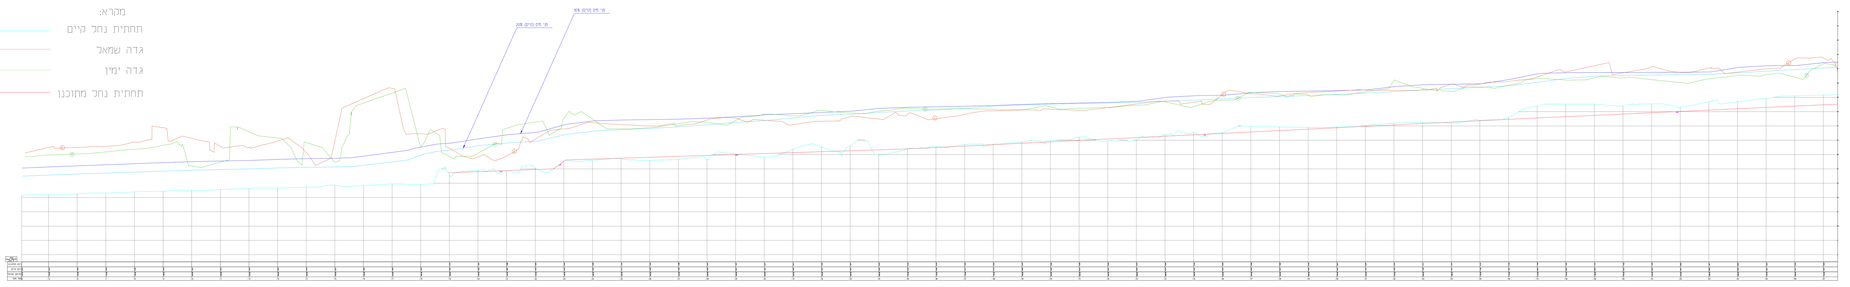

מספר גוש	מספר חלקה	שטח הצפה (דונם)	משטח הצפה (דונם)	בעל
11336	21	0.955	0.286	פרטית
	19	7.608	0.025	פרטית
	18	14.382	0.160	פרטית
	15	17.255	0.308	פרטית
	33	0.692	0.120	מ"מ
	22		0.641	פרטית
	39	11.356	1.228	פרטית
	41	7.742	1.759	פרטית
	31	24.379	0.330	פרטית
	30	3.191	16.010	מ"מ
	37	20.317	0.952	פרטית
	20	5.323		פרטית
	17	15.991		פרטית
	16	16.068		פרטית
	45	0.311		פרטית
11337	6	17.479	0.041	פרטית
	5	9.359	0.055	פרטית
	4	24.946	0.013	פרטית
	3	29.290	0.107	פרטית
	2		0.065	פרטית
	30		0.056	פרטית
	67	0.485	11.176	מ"מ
	63	17.919	1.386	פרטית
	45	0.467	2.627	פרטית
	47	2.792	0.389	פרטית
	33	0.003	0.023	פרטית
	39		2.967	פרטית
	35	0.004	1.567	פרטית
	51	3.457	0.421	פרטית
	49	2.709	0.373	פרטית
	53	6.213	0.676	פרטית
	37	0.001	2.645	פרטית
	43	0.003	2.756	מינהל
	57	2.768	0.337	פרטית
	55	2.375	0.200	פרטית
	41	0.001	2.691	פרטית
	59	3.453	0.316	פרטית
	61	13.924	1.442	פרטית
	68	0.151	0.008	פרטית
	7	16.211		פרטית
	65	0.014		מ"מ
11325	35	0.047	0.585	פרטית
	32	9.662	0.488	פרטית
	31	12.211	0.369	פרטית
	19	1.843	0.223	פרטית
	36		1.166	פרטית
	47		0.893	פרטית
	37		1.064	פרטית
	38		1.838	פרטית
	13	5.651	0.331	פרטית
	14	18.892	0.707	פרטית
	15	13.582	0.687	פרטית
	96		0.234	פרטית
	89	11.729	0.512	פרטית
	67	32.848	1.945	פרטית
	61	17.538	1.291	אחר
	95	10.071	2.661	פרטית
	58	7.199	1.176	אחר
	55	2.406	0.546	פרטית
	107	0.038	10.851	מ"מ
	93		0.679	פרטית
	27	0.490		אחר
	82	0.018		פרטית
	85	0.245		פרטית
	24	0.314		פרטית
	23	0.190		פרטית
	110	1.112	0.345	מ"מ
11326	10	9.273	0.418	פרטית
	15	8.938	0.281	פרטית
	11	9.090	0.366	פרטית
	12	8.946	0.515	פרטית
	74		0.126	פרטית
	90	0.122	1.285	מ"מ
	78	6.053	0.285	פרטית
	84	0.000	0.029	פרטית
	77	15.099	0.682	פרטית
	93	0.007	11.351	מ"מ
	82	0.227	0.351	פרטית
	49	2.535	0.329	פרטית
	48	2.513	0.359	פרטית
	47	2.821	0.230	פרטית
	44	2.811	0.201	פרטית
	39	2.718	0.147	פרטית
	38	3.172	0.154	פרטית
	35	3.689	0.161	פרטית
	32	3.777	0.124	פרטית
	31	3.834	0.098	פרטית
	30	3.395	0.204	פרטית
	29	3.548	0.265	פרטית
	25	3.317	0.188	פרטית
	46	2.696	0.197	פרטית
	45	2.634	0.230	פרטית
	37	2.804	0.171	פרטית
	36	3.535	0.240	פרטית
	34	3.602	0.182	פרטית
	27	3.646	0.242	פרטית
	24	2.874	0.262	פרטית
	28	3.433	0.226	פרטית
	42	2.968	0.315	פרטית
	26	2.939	0.121	פרטית
	43	2.618	0.222	פרטית
	42	2.683	0.155	פרטית
	41	2.816	0.241	פרטית
	40	2.949	0.137	פרטית
	23	3.061		פרטית
	22	2.879		פרטית
	21	2.110		פרטית
	20	1.156		פרטית
	88	0.001		מ"מ

מספר גוש	מספר חלקה	שטח הצפה (דונם)	משטח הצפה (דונם)	בעל
11989	61	0.858		פרטית
	62	0.775		פרטית
	63	0.017	2.105	פרטית
	23	0.714		פרטית
11962	49	0.646	3.455	מ"מ
	31	3.245	0.615	מ"מ
	48	17.404		מ"מ
	33	0.153		מ"מ
	27	0.011		מ"מ
	21	0.002	0.228	מ"מ
11349	5	1.001	5.498	פרטית
	8	0.220	2.647	פרטית
	2	3.504	14.667	פרטית
	4	1.239	10.342	פרטית
	21	0.442	5.265	פרטית
	22	0.295	3.517	פרטית
	23	0.344	3.251	פרטית
	24	0.381	3.062	פרטית
	19	11.547	0.036	פרטית
	10	1.090	2.195	פרטית
	11	2.721	16.215	פרטית
	12	0.667	2.683	פרטית
	20	0.854	0.001	מ"מ
	7	0.655	3.473	פרטית
	15	0.256	2.772	פרטית
	16	0.363	2.591	פרטית
	17	0.161	2.315	פרטית
	14	0.051	3.323	פרטית
	13	0.440	2.144	פרטית
11972	67	0.134		מ"מ
	82	0.385		מ"מ
	109	10.365	0.952	מ"מ
11349	99	1.661		מ"מ
11962	9	0.328	2.934	פרטית
11972	29	0.071	0.030	מ"מ
11963	108	0.262	0.507	מ"מ
11972	100	0.079		מ"מ
11963	108	8.140	0.005	מ"מ
11964	63	0.003		מ"מ
11961	123	3.321	4.698	מ"מ
	141	0.313	0.007	מ"מ
	9	0.112		מ"מ
	11	0.216	0.053	מ"מ
	10	0.916	5.052	מ"מ
	2	0.118		מ"מ
	25	1.486		מ"מ
	24	0.483		מ"מ
	23	0.389		מ"מ
	22	0.611		מ"מ
	19	0.159		מ"מ
	18	0.057		מ"מ
	17	0.022		מ"מ
	16	0.060		מ"מ
	11	0.133		מ"מ
	10	0.070		מ"מ
11974	1	1.347	0.172	מ"מ
	9	0.165		מ"מ
	8	0.497		מ"מ
	7	0.505		מ"מ
	4	0.809	0.048	מ"מ
	6	0.362		מ"מ
	5	0.500		מ"מ
	2	2.334	0.464	מ"מ
	21	0.281		מ"מ
	20	0.215		מ"מ
	14	1.120		מ"מ
12385	5	0.852		מ"מ
	3	16.306	3.507	מ"מ
	18	3.124		מ"מ
	17	12.306		מ"מ
11974	1	0.539	0.269	מ"מ
	52	0.071		מ"מ
11946	39	0.000	0.257	פרטית
	24	0.864	13.470	פרטית
	25	1.464	15.391	פרטית
	36	5.347	1.575	פרטית
	44		2.163	פרטית
	43		0.425	פרטית
	45		1.624	פרטית
	36		2.055	פרטית
	10	1.389	64.001	פרטית
	25	0.014	10.748	פרטית
	29	0.894	18.202	פרטית
	31	1.295	11.301	פרטית
	27	0.203	11.805	פרטית
	40	22.712	0.289	פרטית
	37	0.121	0.908	מינהל
	23	1.351	12.502	פרטית
	42	0.366		פרטית
	43	0.003	4.555	פרטית
	33	0.047	0.228	פרטית
	20	2.756	10.293	פרטית
	19	0.583	5.940	פרטית
	15	0.134	1.197	פרטית
	6	0.897	2.896	פרטית
	12	18.498	0.041	פרטית
	5	1.086	22.599	פרטית
	4	1.352	22.855	פרטית
	8	0.074	0.568	פרטית
11344	16		0.023	פרטית
	27		0.396	פרטית
	26		1.527	פרטית
	17		0.014	פרטית
	25		2.574	פרטית
	21		0.347	פרטית
	15		3.141	פרטית
	5		4.136	פרטית
	28	0.092	7.068	פרטית

הערות ושינויים

מס'	תיאור	תאריך
02	עדכון קווי השתיות	30.07.2025
01	עדכון קו כחול ומבנים שמחים	02.07.2025
00	סרטים שיפוע+ציון המרחבית	24.03.2025

רעיון ○ לאישור ● תכנון ○ ביצוע ○

יוזם עבור
רשות ניקוז כרמל

רשות ניקוז כרמל

חברה
הסדרת נחל דליה – תנוחה+חתכי אורך
חתכים 5-67

שם הגוביה
483-3pln-5.dwg

תכנן	שרטט	בידר	אישר
אגה סטונובה	אגה סטונובה	אמיר וייסמן	רפי הכהי

קנ"מ	תאריך
1 : 1000	03.04.2025

חברת מד
4 83 23

תיקון הגוביה
Z:\0_projects\Karmel_0_A\483\dwg\layout\civil\main working file

נהרא ופשטינה
NAHARA UPSHATEI LTD.
הידרולוגיה, מפות הצפה, תכנון מתקנים הידראולים ותכנון נקבה
Hydrology, inundation maps, Hydraulic Design, River Engineering
רח' ר.נ. משגב 20159 04-9909008 ,050/70
rafi.halevi@gmail.com

מס' הגוביון
01