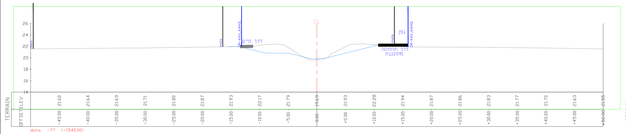

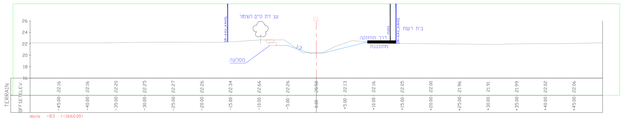

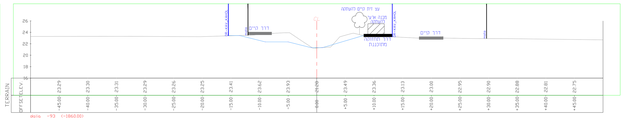

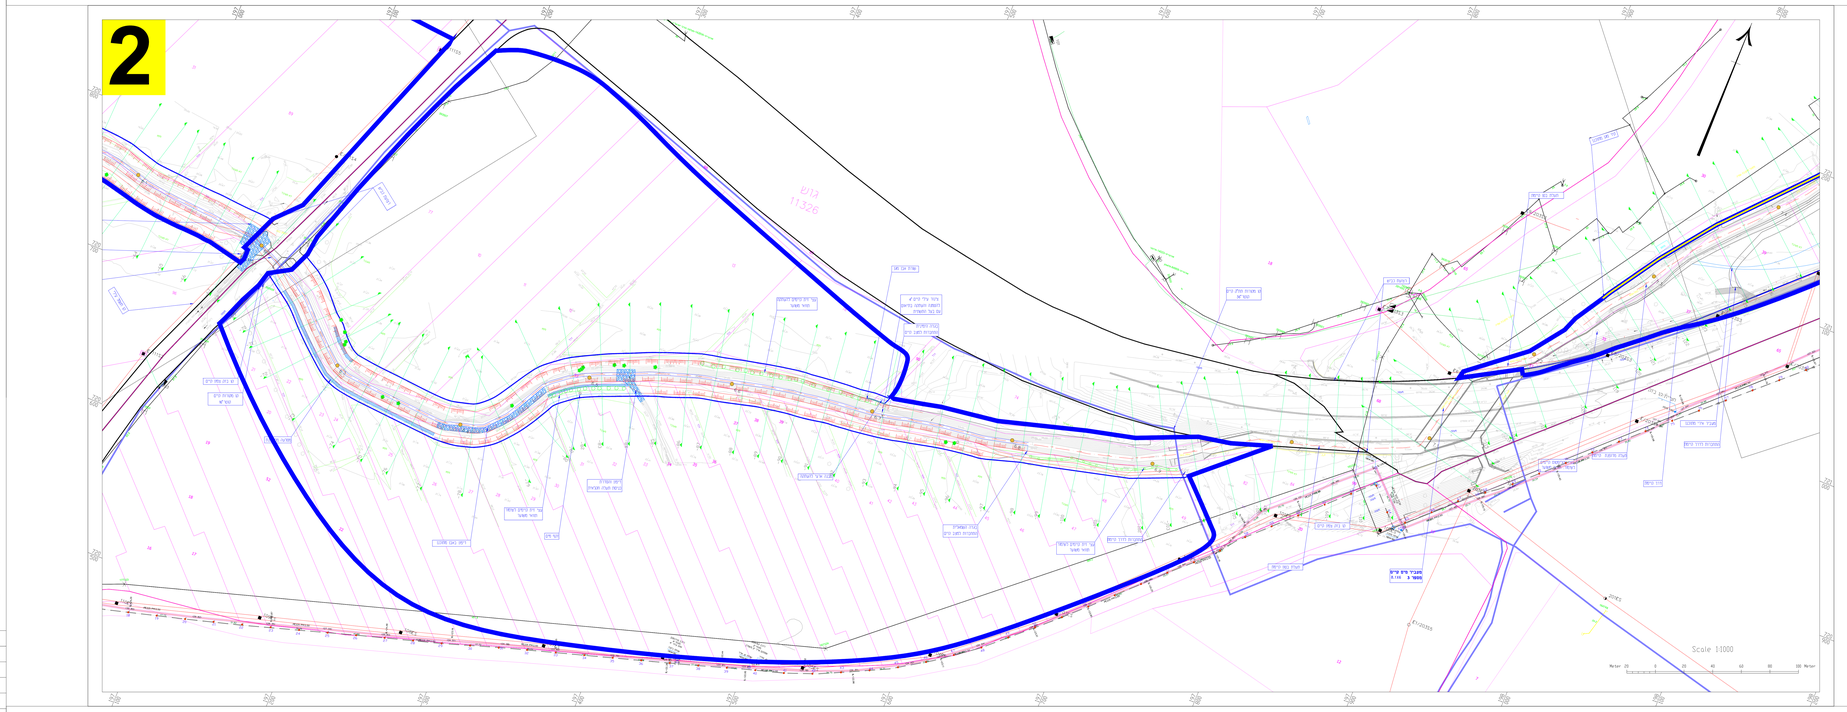

מקרא:

גוש

חלקה

חתך רוחב

קווי רום קיימים

מעביר אירי

קו בחוד של נחל

מסכעה מחוזקנת

דיפון אבן מחוזקנן

קו מקורות קיים

קו ביוב

קו בזק

קו חשמל עילי

קו חשמל תת-קרקעי

קו סילון שפכים

מרחק קילומטרי מרום

קיר מגן מחוזקנן

הערות וציונים

מס'	תיאור	תאריך
02	עדכון קווי השתיות	30.07.2025
01	עדכון קו כחול וסכמת שמות	02.07.2025
00	פרוס שימוע ציון נתוני התכנית	24.03.2025

רצוי ○ לא רצוי ○ המכרז ○ ביצוע ○

רשות ניקוז כרמל
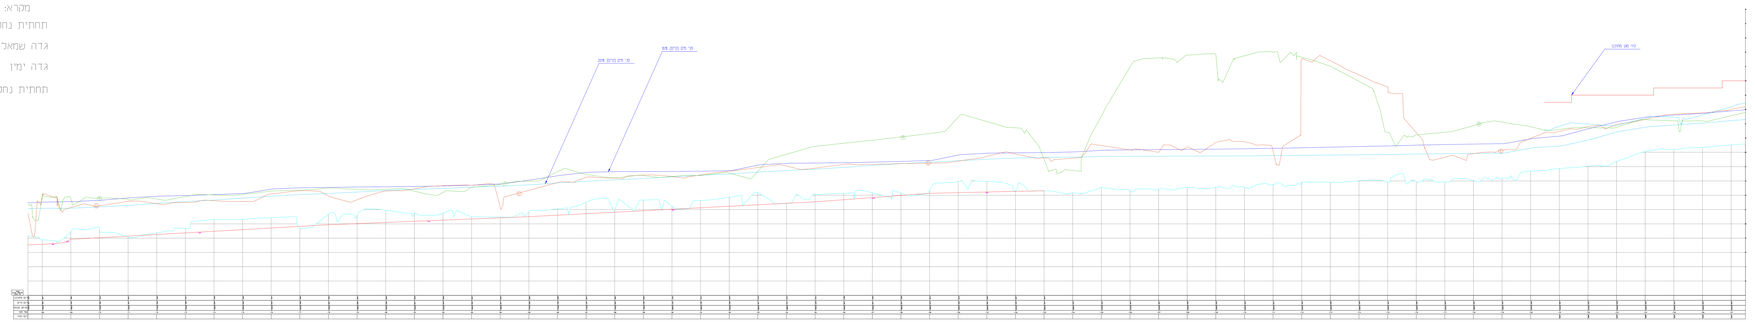
מקרא: