מקרא:

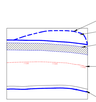

גבול רצועת פשט הצפה
פשט הצפה
דרך תחזוקה
ציר מתוכנן
רצועת מגן

גוש
חלקה
חתך רוחב
קווי רום קיימים
מעביר אירי
קו כחול של נחל
מסכעה מתוכננת
דיפון אבן מתוכנן
קו מקורות קיים
קו ביוב
קו בזק
קו חשמל עילי
קו חשמל תת-קרקעי
קו סיכון שפכים
מרחק קילומטרי מוחלט

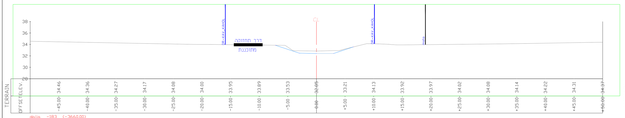

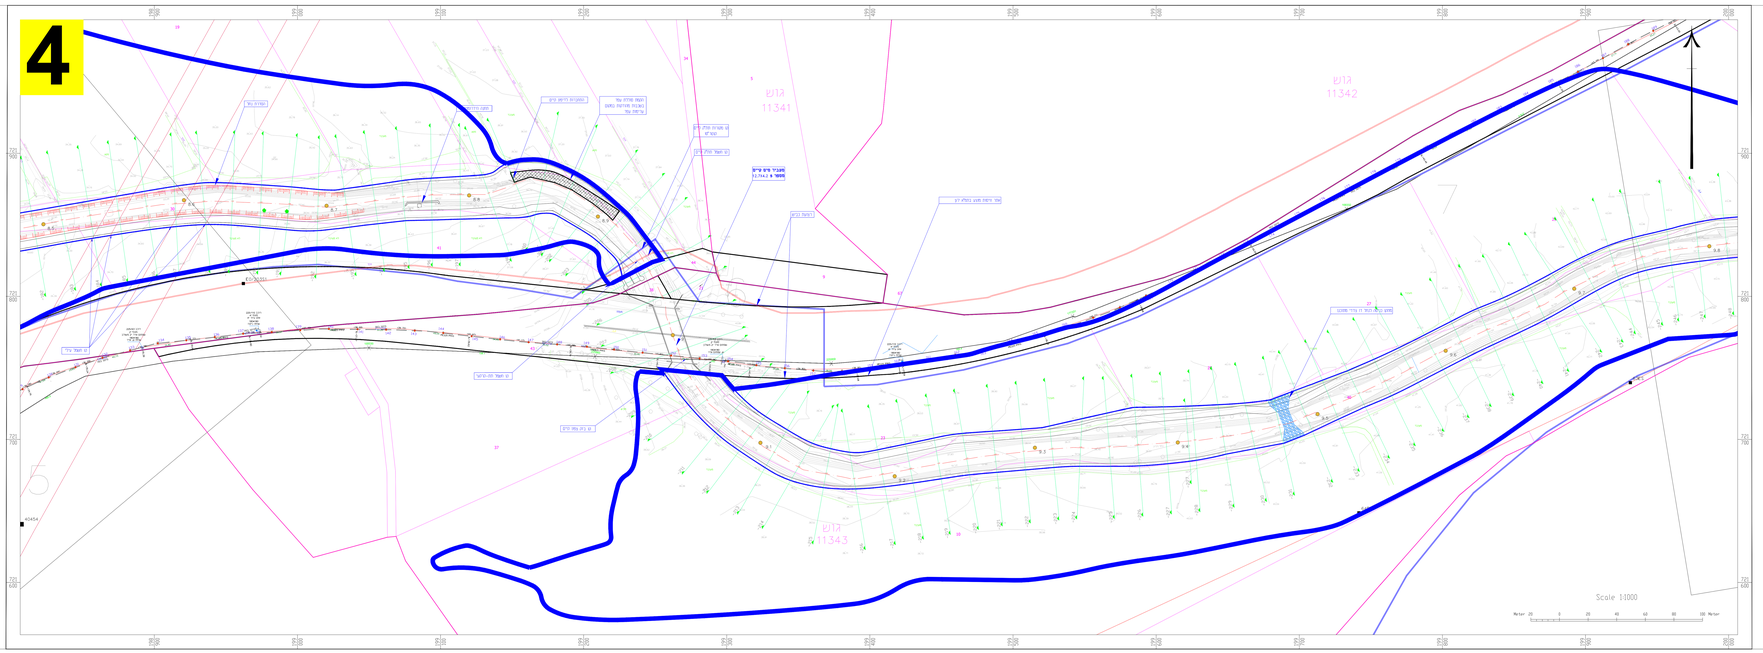

מקרא:

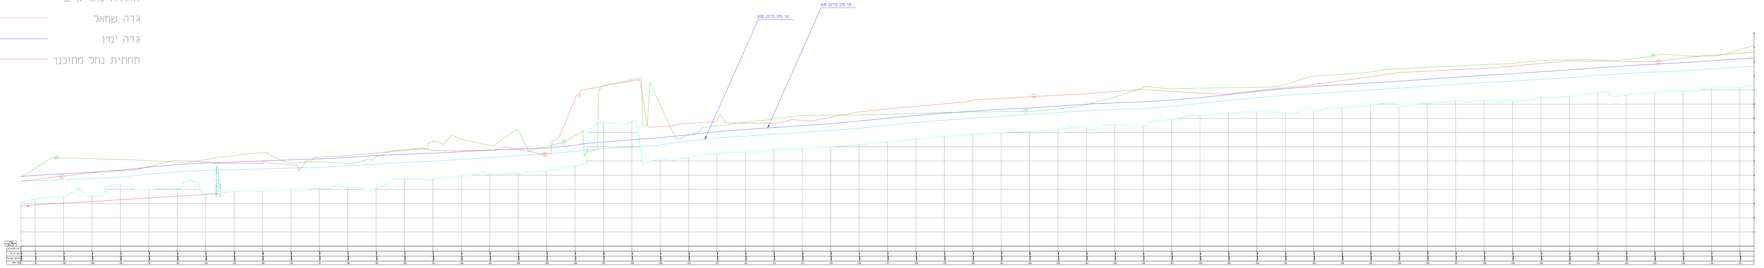

תחתית נחל קיים
גדה שמאל
גדה ימין
תחתית נחל מתוכנן

מספר גוש	מספר חלקה	שטח (דונם)	משטח הצפה (דונם)	בעל
11336	21	0.955		פרטית
	19	7.608	0.025	פרטית
	18	14.392	0.160	פרטית
	15	17.255	0.308	פרטית
	33	0.692	0.120	מ"מ
	22		0.641	פרטית
	39	11.356	1.228	פרטית
	41	7.742	1.759	פרטית
	31	24.379	0.330	פרטית
	30	3.191	16.010	מ"מ
	37	20.317	0.952	פרטית
	20	5.323		פרטית
	17	15.991		פרטית
	16	16.068		פרטית
	45	0.311		פרטית
11337	6	17.479	0.041	פרטית
	5	9.359	0.055	פרטית
	4	24.946	0.013	פרטית
	3	29.290	0.107	פרטית
	2		0.065	פרטית
	30		0.066	פרטית
	67	0.485	11.176	מ"מ
	63	17.919	1.386	פרטית
	45	2.792	2.627	פרטית
	47	2.792	0.389	פרטית
	33	0.003	0.023	פרטית
	39		2.967	פרטית
	35	0.004	1.567	פרטית
	51	3.457	0.421	פרטית
	49	2.709	0.373	פרטית
	53	6.213	0.676	פרטית
	37	0.001	2.645	פרטית
	43	3.756	0.003	אחר
	57	2.768	0.337	פרטית
	55	2.375	0.200	פרטית
	41	0.001	2.283	פרטית
	59	3.453	0.316	פרטית
	61	13.924	1.442	פרטית
	68	0.151	0.008	פרטית
	7	16.211		פרטית
	65	0.014		מ"מ
11325	35	0.047	0.585	פרטית
	32	9.662	0.488	פרטית
	31	12.211	0.369	פרטית
	19	1.843	0.215	פרטית
	36		1.166	פרטית
	47		0.893	פרטית
	37		1.064	פרטית
	38		1.838	פרטית
	13	5.651	0.331	פרטית
	14	18.892	0.957	פרטית
	15	13.582	0.687	פרטית
	96		0.234	פרטית
	89	11.729	0.512	פרטית
	62	32.848	1.945	פרטית
	61	17.538	1.291	אחר
	95	10.071	2.661	פרטית
	58	7.199	1.176	אחר
	55	2.406	0.546	פרטית
	107	0.038	10.851	מ"מ
	93		0.679	פרטית
	27	0.490		אחר
	20	0.018		פרטית
	85	0.245		פרטית
	24	0.314		פרטית
	23	0.190		פרטית
	110	1.112	0.345	מ"מ
11326	10	9.273	0.418	פרטית
	15	8.938	0.281	פרטית
	11	9.060	0.366	פרטית
	12	8.946	0.515	פרטית
	74		0.126	פרטית
	90	0.122	1.285	מ"מ
	78	6.053	0.285	פרטית
	84	0.000	0.029	פרטית
	77	15.099	0.682	פרטית
	93	0.007	11.351	מ"מ
	47	0.227	0.351	פרטית
	49	2.535	0.329	פרטית
	48	2.513	0.359	פרטית
	47	2.821	0.230	פרטית
	44	2.811	0.201	פרטית
	39	2.718	0.147	פרטית
	38	3.172	0.154	פרטית
	35	3.689	0.161	פרטית
	32	3.777	0.124	פרטית
	31	3.834	0.098	פרטית
	30	3.395	0.204	פרטית
	29	3.548	0.265	פרטית
	25	3.317	0.188	פרטית
	46	2.696	0.197	פרטית
	45	2.634	0.230	פרטית
	37	2.804	0.171	פרטית
	36	3.535	0.240	פרטית
	34	3.602	0.182	פרטית
	33	3.646	0.242	פרטית
	24	2.874	0.262	פרטית
	28	3.433	0.226	פרטית
	27	2.966	0.315	פרטית
	26	2.939	0.121	פרטית
	43	2.618	0.222	פרטית
	42	2.683	0.155	פרטית
	41	2.816	0.241	פרטית
	40	2.949	0.137	פרטית
	23	3.061		פרטית
	22	2.879		פרטית
	21	2.110		פרטית
	20	1.156		פרטית
	88	0.001		מ"מ
11344	16	0.015		פרטית
	42	0.396		פרטית
	26	1.527		פרטית
	17	0.014		פרטית
	25	2.574		פרטית
	21	0.347		פרטית
	15	3.141		פרטית
	5	4.136		פרטית
11345	28	7.068	0.092	פרטית
	27	0.014	0.014	פרטית
	26	0.014	0.014	פרטית
	25	0.014	0.014	פרטית
	24	0.014	0.014	פרטית
	23	0.014	0.014	פרטית
	22	0.014	0.014	פרטית
	21	0.014	0.014	פרטית
	20	0.014	0.014	פרטית
	19	0.014	0.014	פרטית
	18	0.014	0.014	פרטית
	17	0.014	0.014	פרטית
	16	0.014	0.014	פרטית
	15	0.014	0.014	פרטית
	14	0.014	0.014	פרטית
	13	0.014	0.014	פרטית
	12	0.014	0.014	פרטית
	11	0.014	0.014	פרטית
	10	0.014	0.014	פרטית
	9	0.014	0.014	פרטית
	8	0.014	0.014	פרטית
	7	0.014	0.014	פרטית
	6	0.014	0.014	פרטית
	5	0.014	0.014	פרטית
	4	0.014	0.014	פרטית
	3	0.014	0.014	פרטית
	2	0.014	0.014	פרטית
	1	0.014	0.014	פרטית
11346	1	0.014	0.014	פרטית
	2	0.014	0.014	פרטית
	3	0.014	0.014	פרטית
	4	0.014	0.014	פרטית