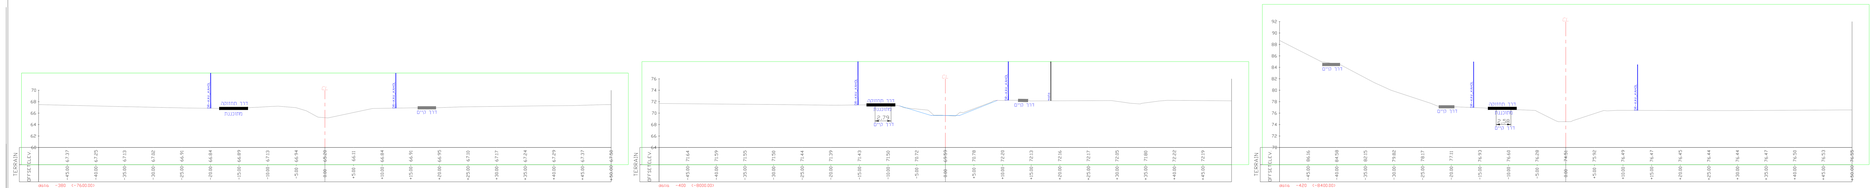

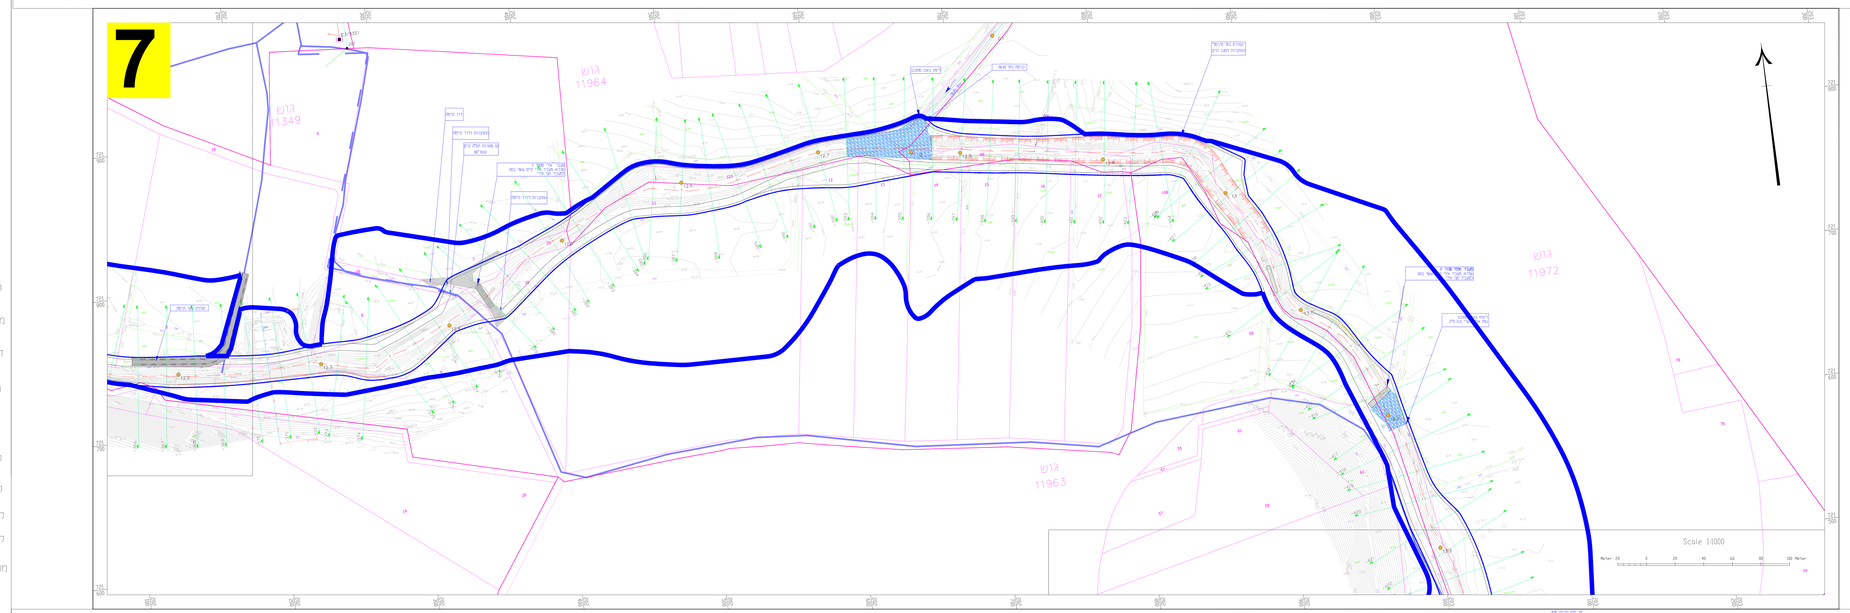

תרשים סביבה 1:10000

מקרא:

- גבול רצועת פשט הצפה
- פשט הצפה
- דרך מחזוקה
- ציר מתוכנן
- רצועת מגן
- גוש
- חלקה
- חתך רוחב
- קווי רום קיימים
- מעביר אירי
- קו כחול של נחל
- מסכעה מתוכננת
- דיפון אבן מתוכנן
- קו מקורות קיים
- קו ביוב
- קו בזק
- קו חשמל עילי
- קו חשמל תת-קרקעי
- קו סילון שפכים
- מרחק קילומטרי מהים

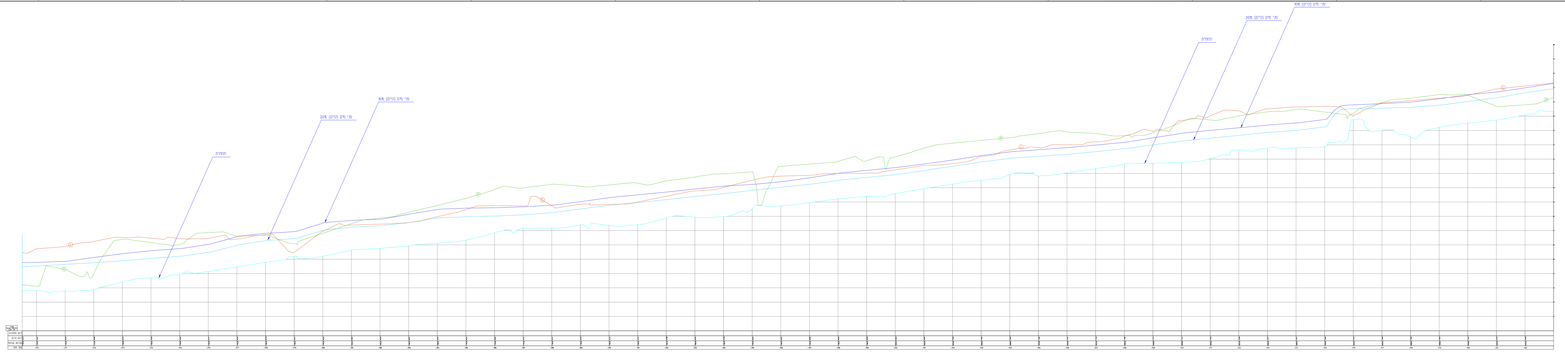

מקרא:

- תחתית נחל קיים
- גדה שמאל
- גדה ימין

מס'	תיאור	תאריך
02	עדכון קווי השתלמות	30.07.2025
01	עדכון קו כחול וסכמת שמחים	02.07.2025
00	סיום שיפוע-ציון במשרד האוכלוסיה	24.03.2025

הערות וציונים

לעיון ○ לביצוע ● תיקון ○ לביצוע ○

זוכן עבור

רשות ניקוז כרמל

חברה

הסדרת נחל דליה – תנוחה+חתכי אורך

חתכים 422-370

שם הקובץ

483-3pln-5.dwg

תכנן	שרטט	בידר	אישר
אנה קונונובה	אנה קונונובה	אמיר זייפמן	רפי הכהי

קנ"מ 1 : 1000

תאריך 03.04.2025

חברת מבצעת

4 ESS

מיקום הקובץ

Z:\0_projects\Karmel_D_A\483\dwg\layout\civil\main working file

NAHARA UPSHATEI LTD.
נהרא ופשטיה
הידרולוגיה, מפות הצפה, תכנון מתקנים הידראולים ותכנון נקבה
Hydrology, inundation maps, Hydraulic Design, River Engineering
ת.ד. 20159 משגב 04-9909008 050/50 rafi.halevi@gmail.com

מס' האביזון 07

מספר גוש	בגל	משש רצפה (רשם)	שטח (רשם)	מספר חלקה
11336	פרטית		0.955	21
	פרטית		7.608	19
	פרטית		14.392	18
	פרטית		17.255	15
	פרטית		0.692	33
	פרטית			22
	פרטית		11.356	39
	פרטית		7.742	41
	פרטית		24.379	31
	פרטית		3.191	30
	פרטית		20.317	37
	פרטית		5.328	20
	פרטית		15.991	17
	פרטית		16.068	16
	פרטית		0.311	45
11337	פרטית		17.479	6
	פרטית		9.359	5
	פרטית		24.946	4
	פרטית		29.290	3
	פרטית			2
	פרטית		0.066	36
	פרטית		0.485	11.176
	פרטית		17.919	1.386
	פרטית		0.467	2.627
	פרטית		2.792	0.389
	פרטית		0.003	0.023
	פרטית			2.967
	פרטית		0.004	1.567
	פרטית		3.457	0.421
	פרטית		2.709	0.173
	פרטית		6.213	0.678
	פרטית		0.001	2.645
	פרטית		0.003	2.756
	פרטית		2.768	0.337
	פרטית		2.375	0.200
	פרטית		0.001	2.691
	פרטית		3.453	0.316
	פרטית		13.924	1.442
	פרטית		0.151	0.008
	פרטית		16.211	
11325	פרטית		0.014	
	פרטית		0.047	0.585
	פרטית		9.662	0.488
	פרטית		13.211	0.369
	פרטית		3.843	0.223
	פרטית			1.166
	פרטית			0.893
	פרטית		1.064	0.37
	פרטית			1.838
	פרטית		5.651	0.331
	פרטית		16.852	0.917
	פרטית		13.582	0.687
	פרטית			0.234
	פרטית		11.729	0.522
	פרטית		32.848	1.945
	אשי		17.538	1.291
	אשי		10.071	2.661
	אשי		7.199	1.176
11326	פרטית		2.406	0.546
	פרטית		0.036	10.851
	פרטית			0.679
	אשי		0.490	
	פרטית		0.016	
	פרטית		0.245	
	פרטית		0.154	
	פרטית		0.196	
	פרטית		1.132	0.345
	פרטית		9.273	0.416
	פרטית		8.936	0.281
	פרטית		9.090	0.366
	פרטית		8.946	0.515
	פרטית			0.126
	פרטית		0.122	1.285
	פרטית		6.015	0.285
	פרטית		0.000	0.020
	פרטית		15.099	0.682
	פרטית		0.007	11.351
	פרטית		0.227	0.351
	פרטית		2.535	0.329
	פרטית		2.513	0.359
	פרטית		2.821	0.230
	פרטית		2.811	0.201
	פרטית		2.718	0.147
	פרטית		3.172	0.154
	פרטית		3.685	0.161
	פרטית		3.777	0.124
	פרטית		3.834	0.098
	פרטית		3.395	0.204
	פרטית		3.548	0.265
	פרטית		3.317	0.189
	פרטית		2.696	0.197
	פרטית		2.634	0.230
	פרטית		2.804	0.171
	פרטית		3.535	0.240
	פרטית		3.602	0.182
	פרטית		3.646	0.242
	פרטית		2.874	0.226
	פרטית		3.433	0.226
	פרטית		2.968	0.315
	פרטית		2.599	0.121
	פרטית		2.618	0.222
	פרטית		2.683	0.155
	פרטית		2.879	0.241
	פרטית		2.949	0.137
	פרטית		3.061	
	פרטית		2.816	
	פרטית		2.110	
	פרטית		1.156	
	פרטית		0.001	
11339	בגל	משש רצפה (רשם)	שטח (רשם)	מספר חלקה
	פרטית		0.858	61
11989	פרטית		0.775	62
	פרטית	2.105	0.017	63
	פרטית		0.714	23
	פרטית	3.455	0.646	49
	פרטית	0.615	3.245	31
11962	פרטית		17.404	48
	פרטית		0.153	32
	פרטית		0.011	27
	פרטית	0.228	0.002	21
	פרטית	5.498	1.001	5
	פרטית	2.647	0.220	8
	פרטית	14.667	3.504	2
	פרטית	10.342	1.239	4
	פרטית	5.245	0.442	21
	פרטית	3.517	0.295	22
	פרטית	3.251	0.344	23
	פרטית	3.062	0.381	24
	פרטית	0.096	11.547	19
11349	פרטית	2.195	1.090	10
	פרטית	16.215	2.721	11
	פרטית	2.681	0.667	12
	פרטית	0.001	0.854	20
	פרטית	3.471	0.695	7
	פרטית	2.772	0.256	15
	פרטית	2.591	0.363	16
	פרטית	2.315	0.161	17
	פרטית	3.323	0.051	14
	פרטית	2.144	0.445	13
			0.134	67
			0.385	82
11972	פרטית	0.952	10.365	100
	פרטית		1.661	99
	פרטית	2.594	0.328	9
	פרטית	0.030	0.071	29
	פרטית	0.507	0.282	18
			0.079	106
	פרטית	0.005	8.140	108
11963			0.003	63
	פרטית	4.698	13.672	69
	פרטית	0.027	0.520	139
11964	פרטית	0.003	1.521	123
	פרטית	0.007	0.313	141
			0.112	9
	פרטית	0.053	0.219	11
11961	פרטית	5.052	0.916	10
			0.118	2
			1.488	25
			0.483	24
			0.389	23
			0.611	22
			0.159	19
			0.057	18
			0.022	17
			0.060	16
			0.133	11
11974			0.070	10
	פרטית	0.172	1.347	3
			0.165	9
			0.497	8
			0.505	7
	פרטית	0.048	0.809	4
			0.362	6
			0.500	5
	פרטית	0.464	2.334	2
			0.281	21
			0.215	20
			1.120	14
			0.892	5
12385	פרטית	3.507	16.306	3
			3.124	18
			12.308	17
11974	פרטית	0.269	0.539	1
			0.071	52
	פרטית	0.253	0.000	39
	פרטית	13.470	0.864	24
	פרטית	15.391	1.464	25
11946	פרטית	1.575	5.347	38
	פרטית	2.163		44
	פרטית	0.425		43
	פרטית	1.824		45
	פרטית	2.055		36
	פרטית	64.001	1.389	10
	פרטית	10.748	0.014	25
	פרטית	18.202	0.894	29
	פרטית	11.301	1.295	31
	פרטית	11.805	0.203	27
11343	פרטית	0.289	22.712	40
	מעב'ג	0.908	0.121	37
	פרטית	12.502	1.351	23
			0.366	42
	פרטית	4.935	0.003	43
	פרטית	0.228	0.047	33
	פרטית	10.293	2.756	20
	פרטית	5.960	0.583	19
	פרטית	1.197	0.134	13
	פרטית	2.896	0.897	9
	פרטית	0.061	18.498	12
	פרטית	12.599	1.080	1
	פרטית	22.855	1.352	4
	פרטית	0.568	0.074	5
11344	פרטית	0.023		14
	פרטית	0.396		27
	פרטית	1.527		26
	פרטית	0.014		17
	פרטית	2.574		25
	פרטית	0.347		21
	פרטית	3.141		15
	פרטית	4.136		5
	פרטית	7.068	0.092	28